

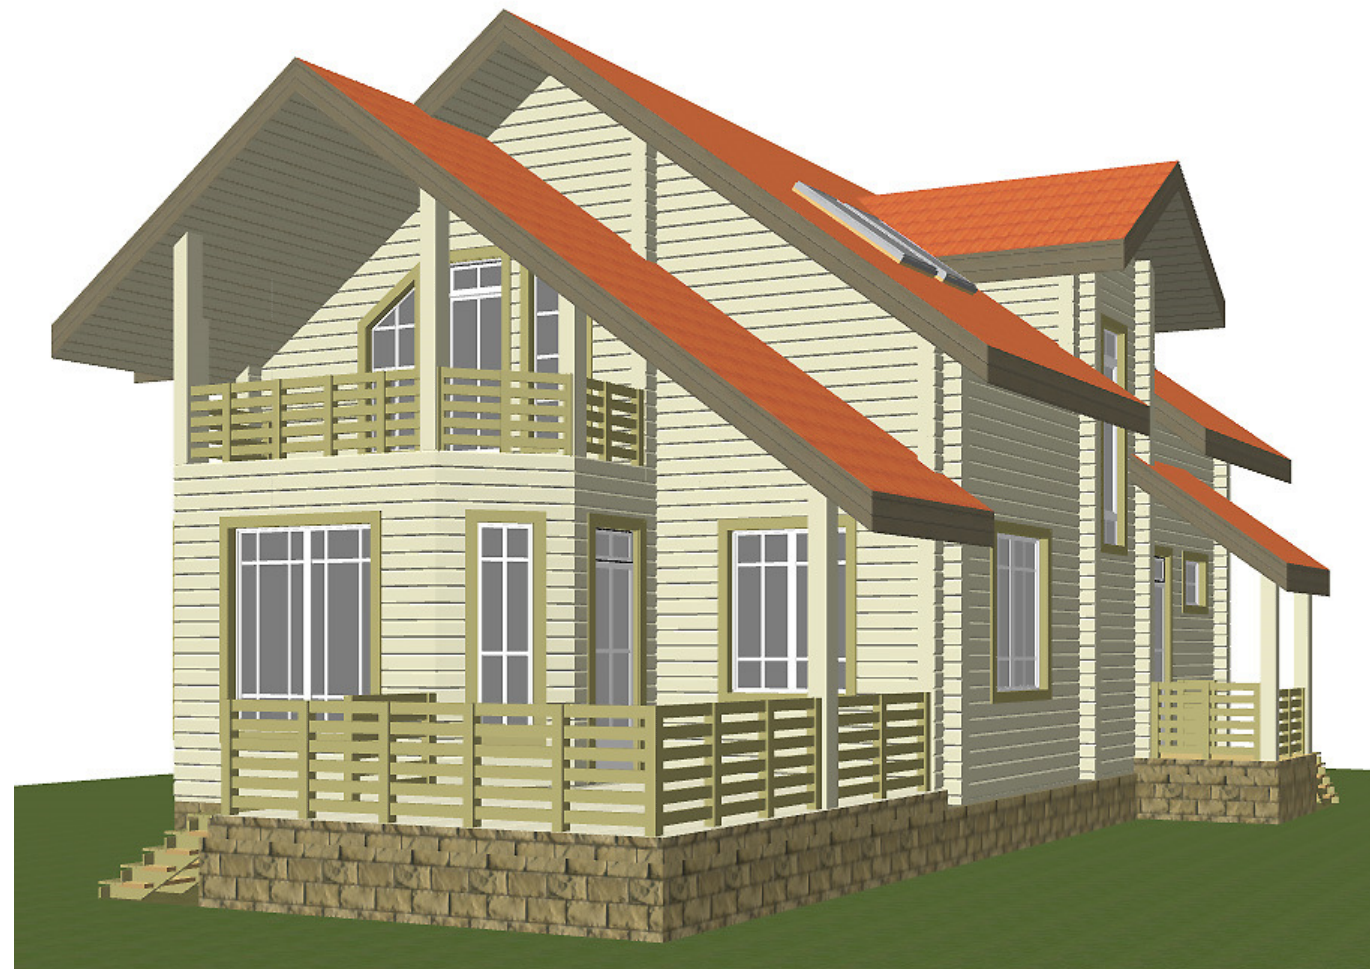
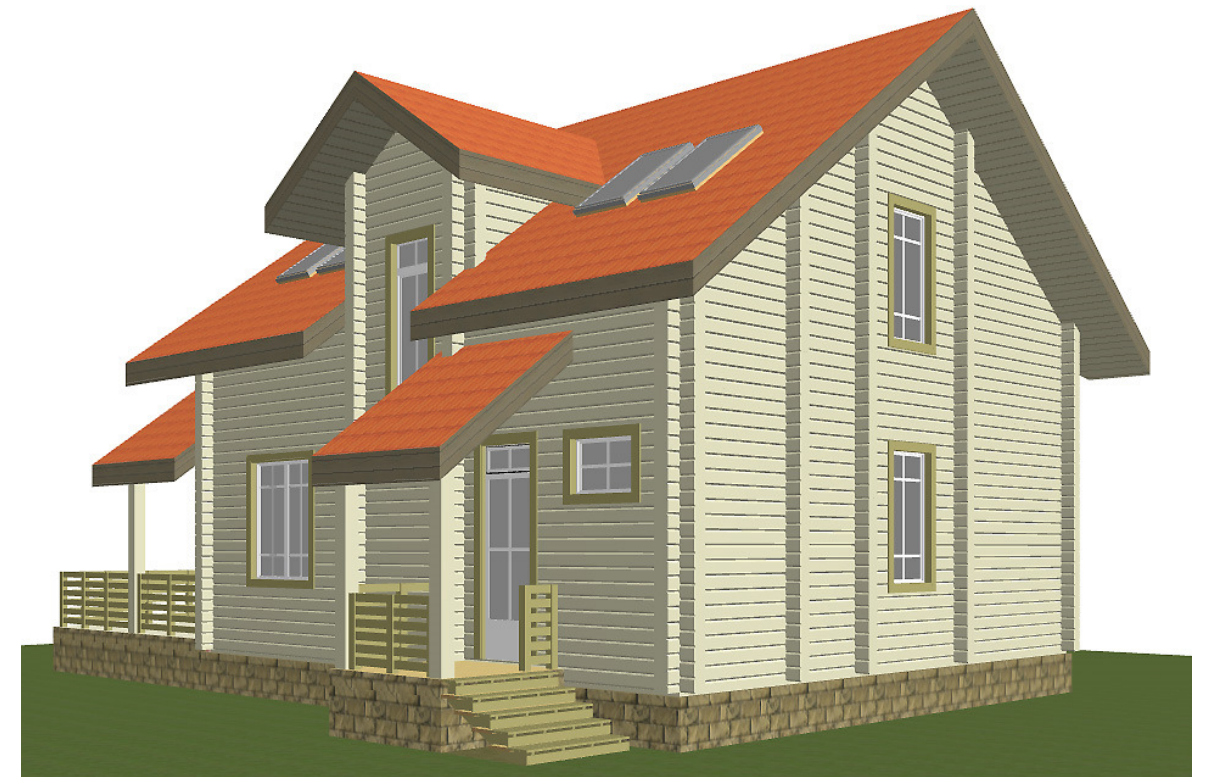
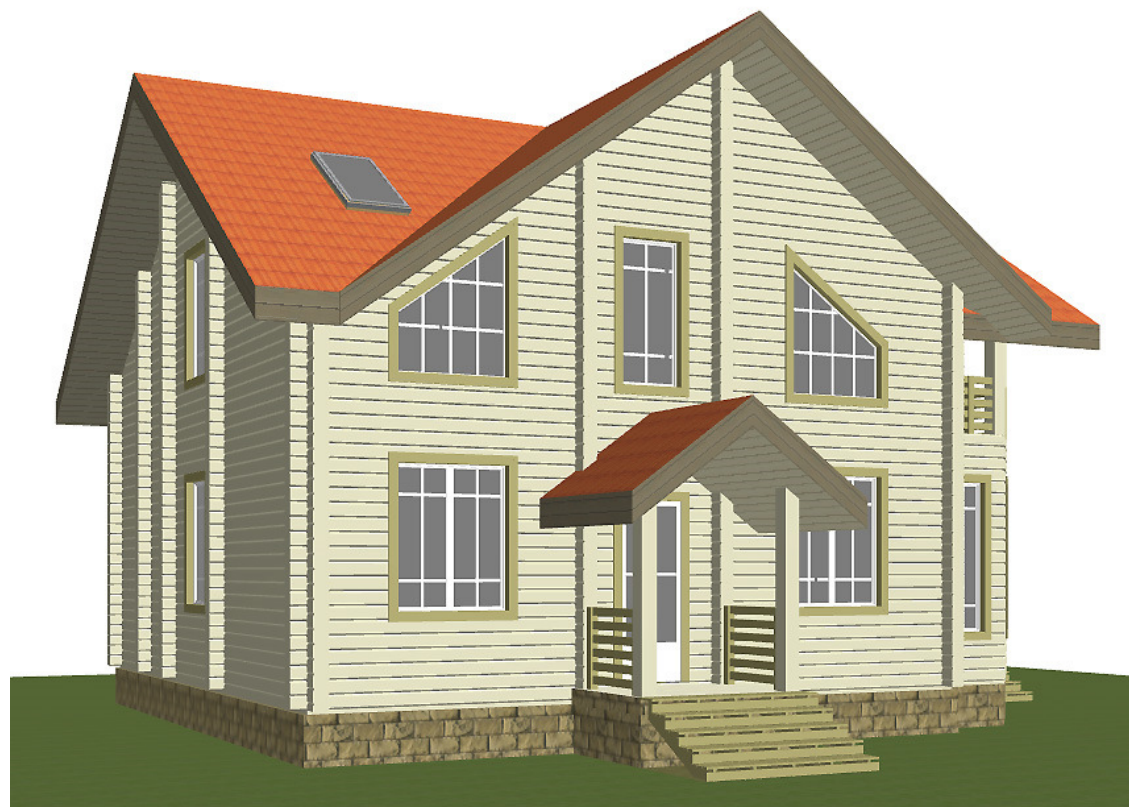


ООО "ДРЕВГРАД"


РАБОЧИЙ ПРОЕКТ  
ИНДИВИДУАЛЬНЫЙ ЖИЛОЙ ДОМ  
РАЗДЕЛ: АР- АРХИТЕКТУРНЫЕ РЕШЕНИЯ

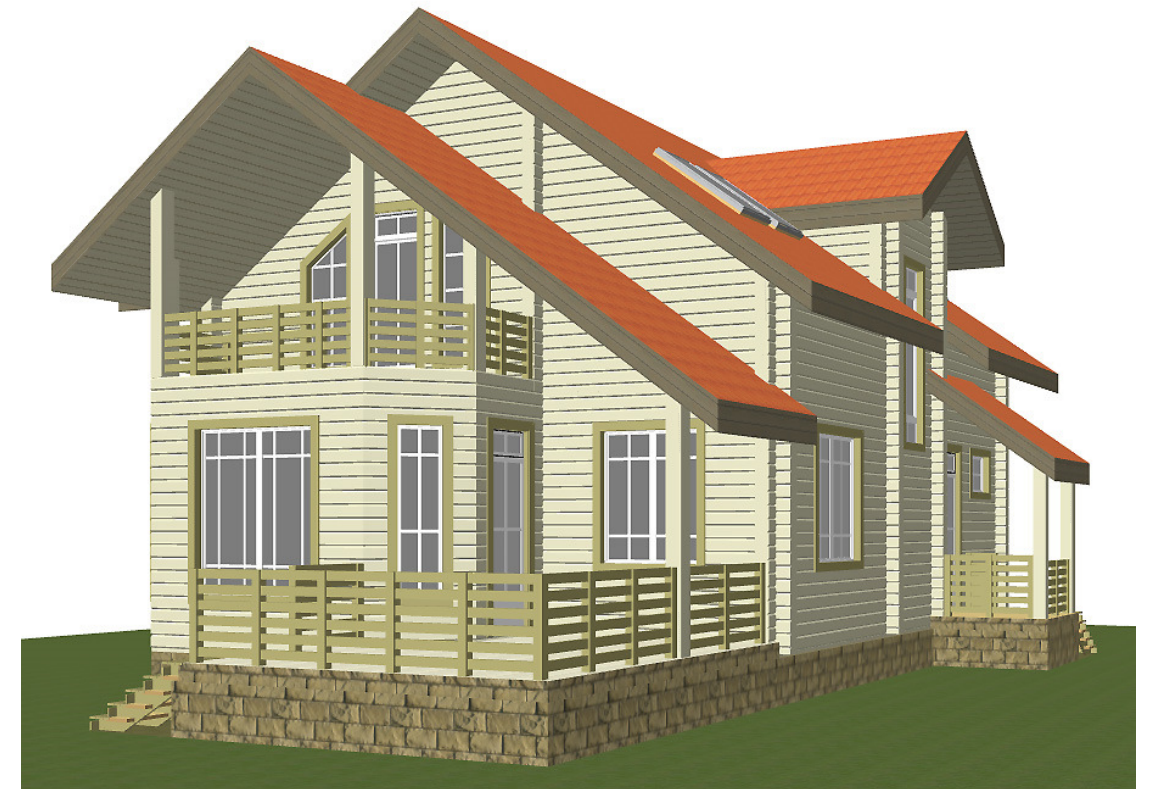

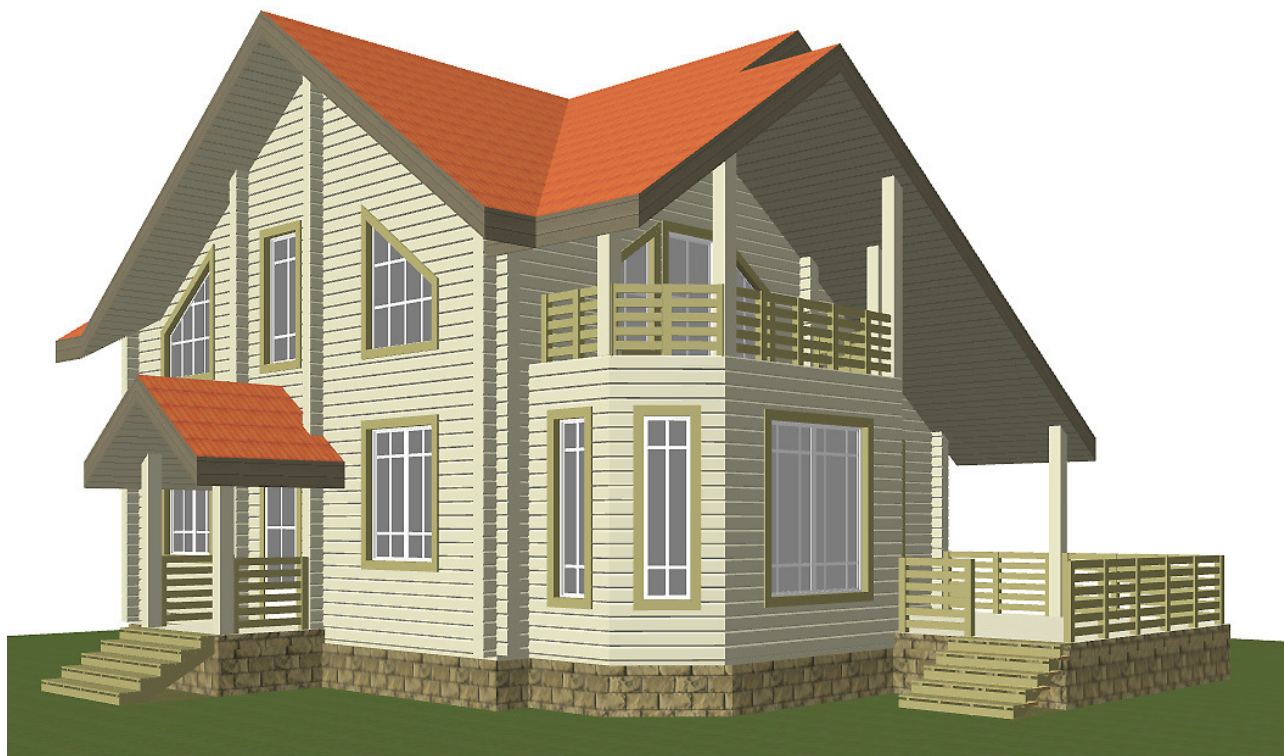


	Ф.И.О.	Подп.	Дата	Адрес			
ГАП				Индивидуальный жилой дом	Стадия	Лист	Листов
ГИП					П	01	9
Архитектор				АксонOMETрические изображения			
Проверил							
Права	Никифорова И.Г.						
Заказчик							




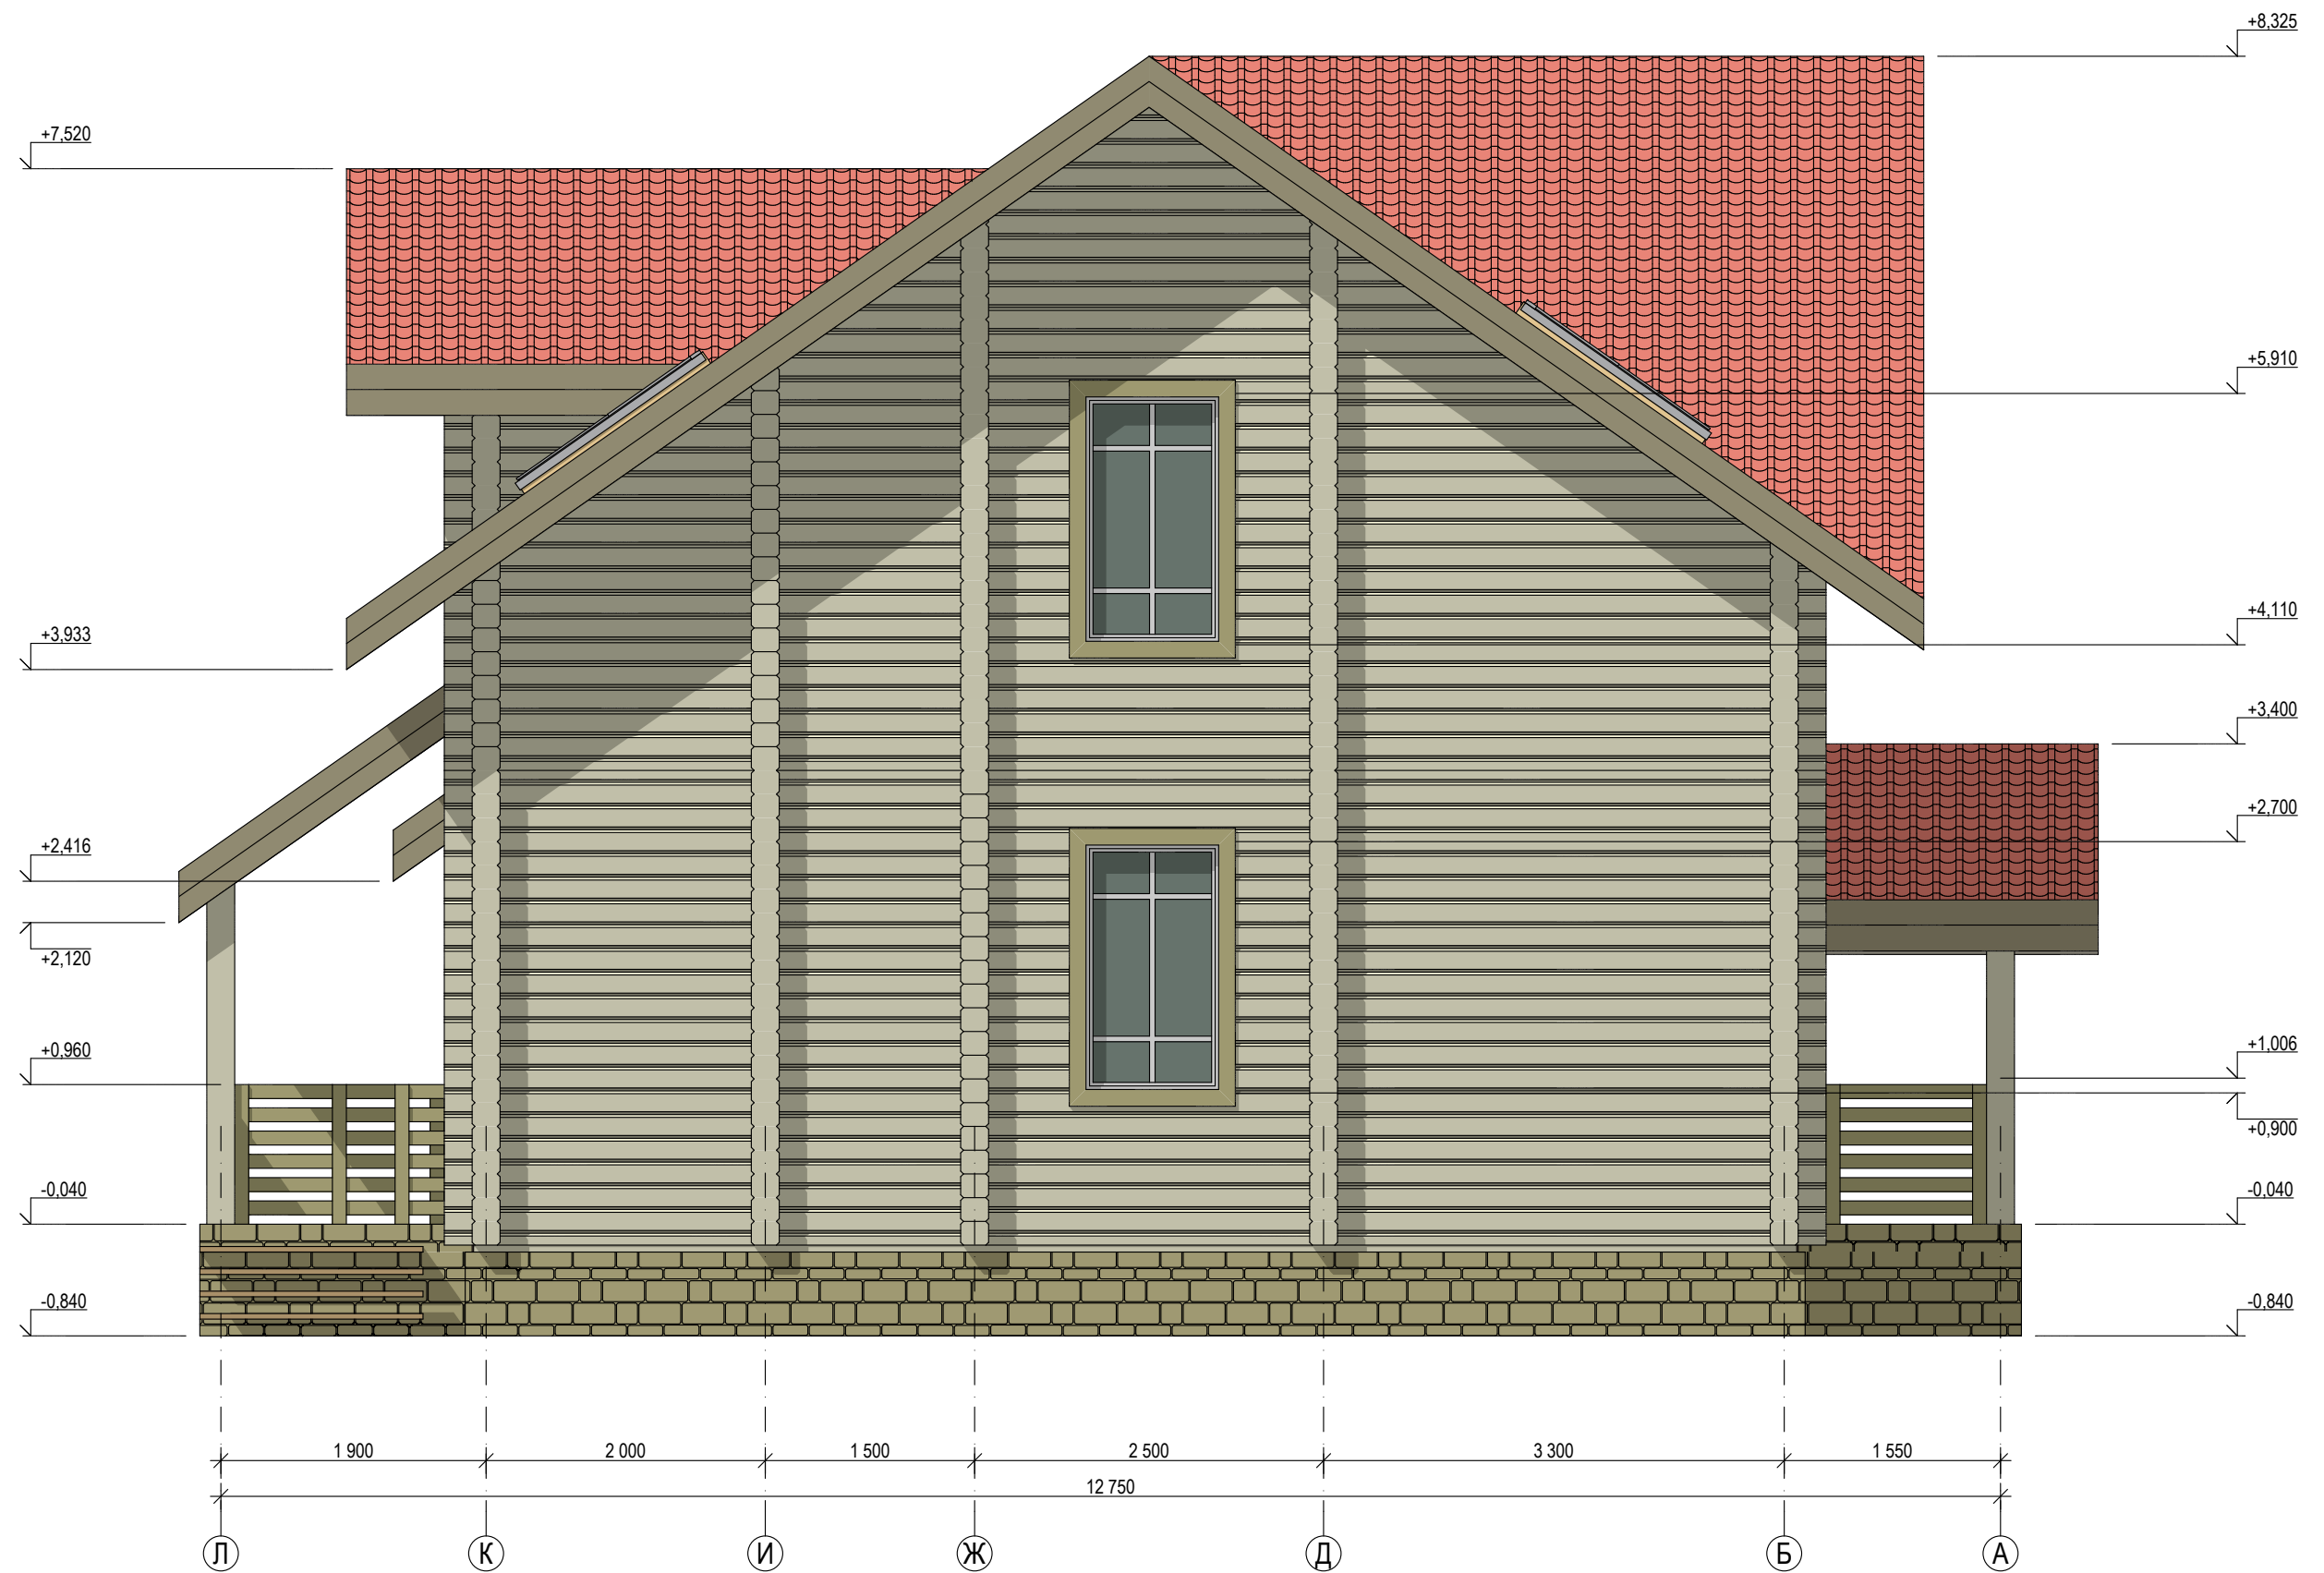
	Ф.И.О.	Подп.	Дата	Адрес			
ГАП				Индивидуальный жилой дом	Стадия	Лист	Листов
ГИП					П	02	9
Архитектор				План 1 этажа			
Проверил							
Права	Никифорова И.Г.						
Заказчик							




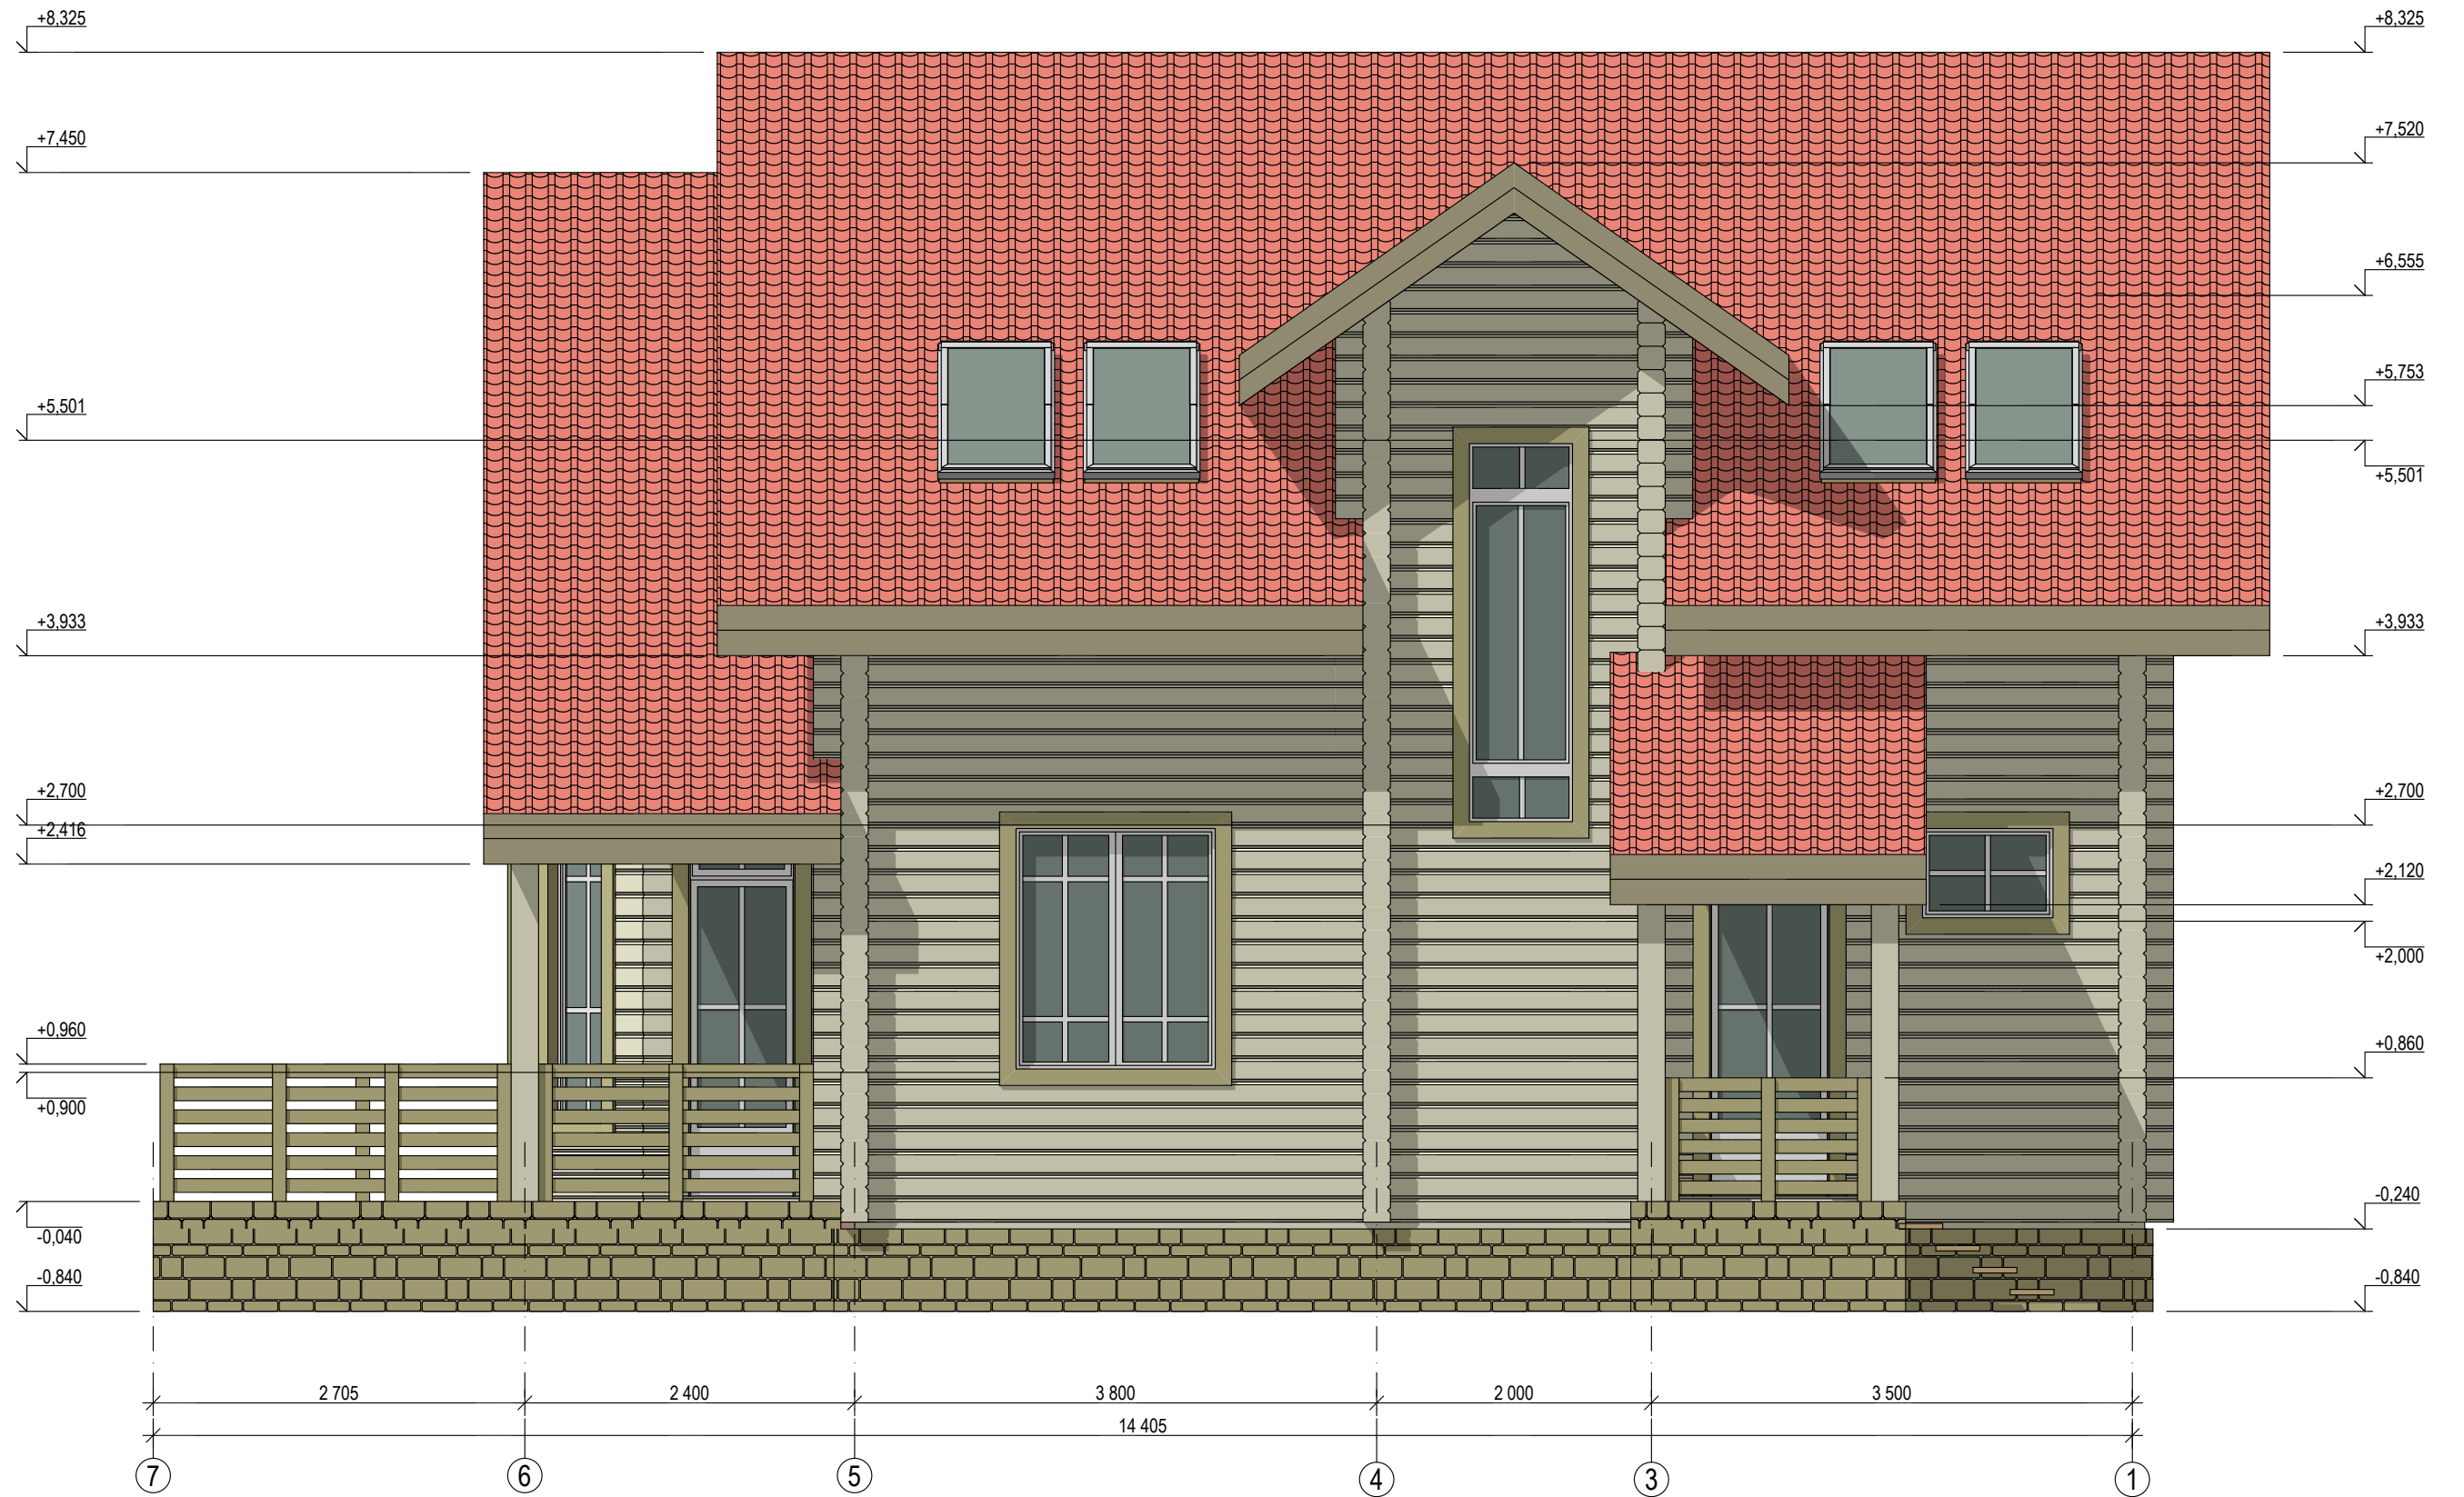
	Ф.И.О.	Подп.	Дата	Адрес			
ГАП				Индивидуальный жилой дом	Стадия	Лист	Листов
ГИП					П	03	9
Архитектор							
Проверил							
Права	Никифорова И.Г.						
Заказчик				План 2 этажа			

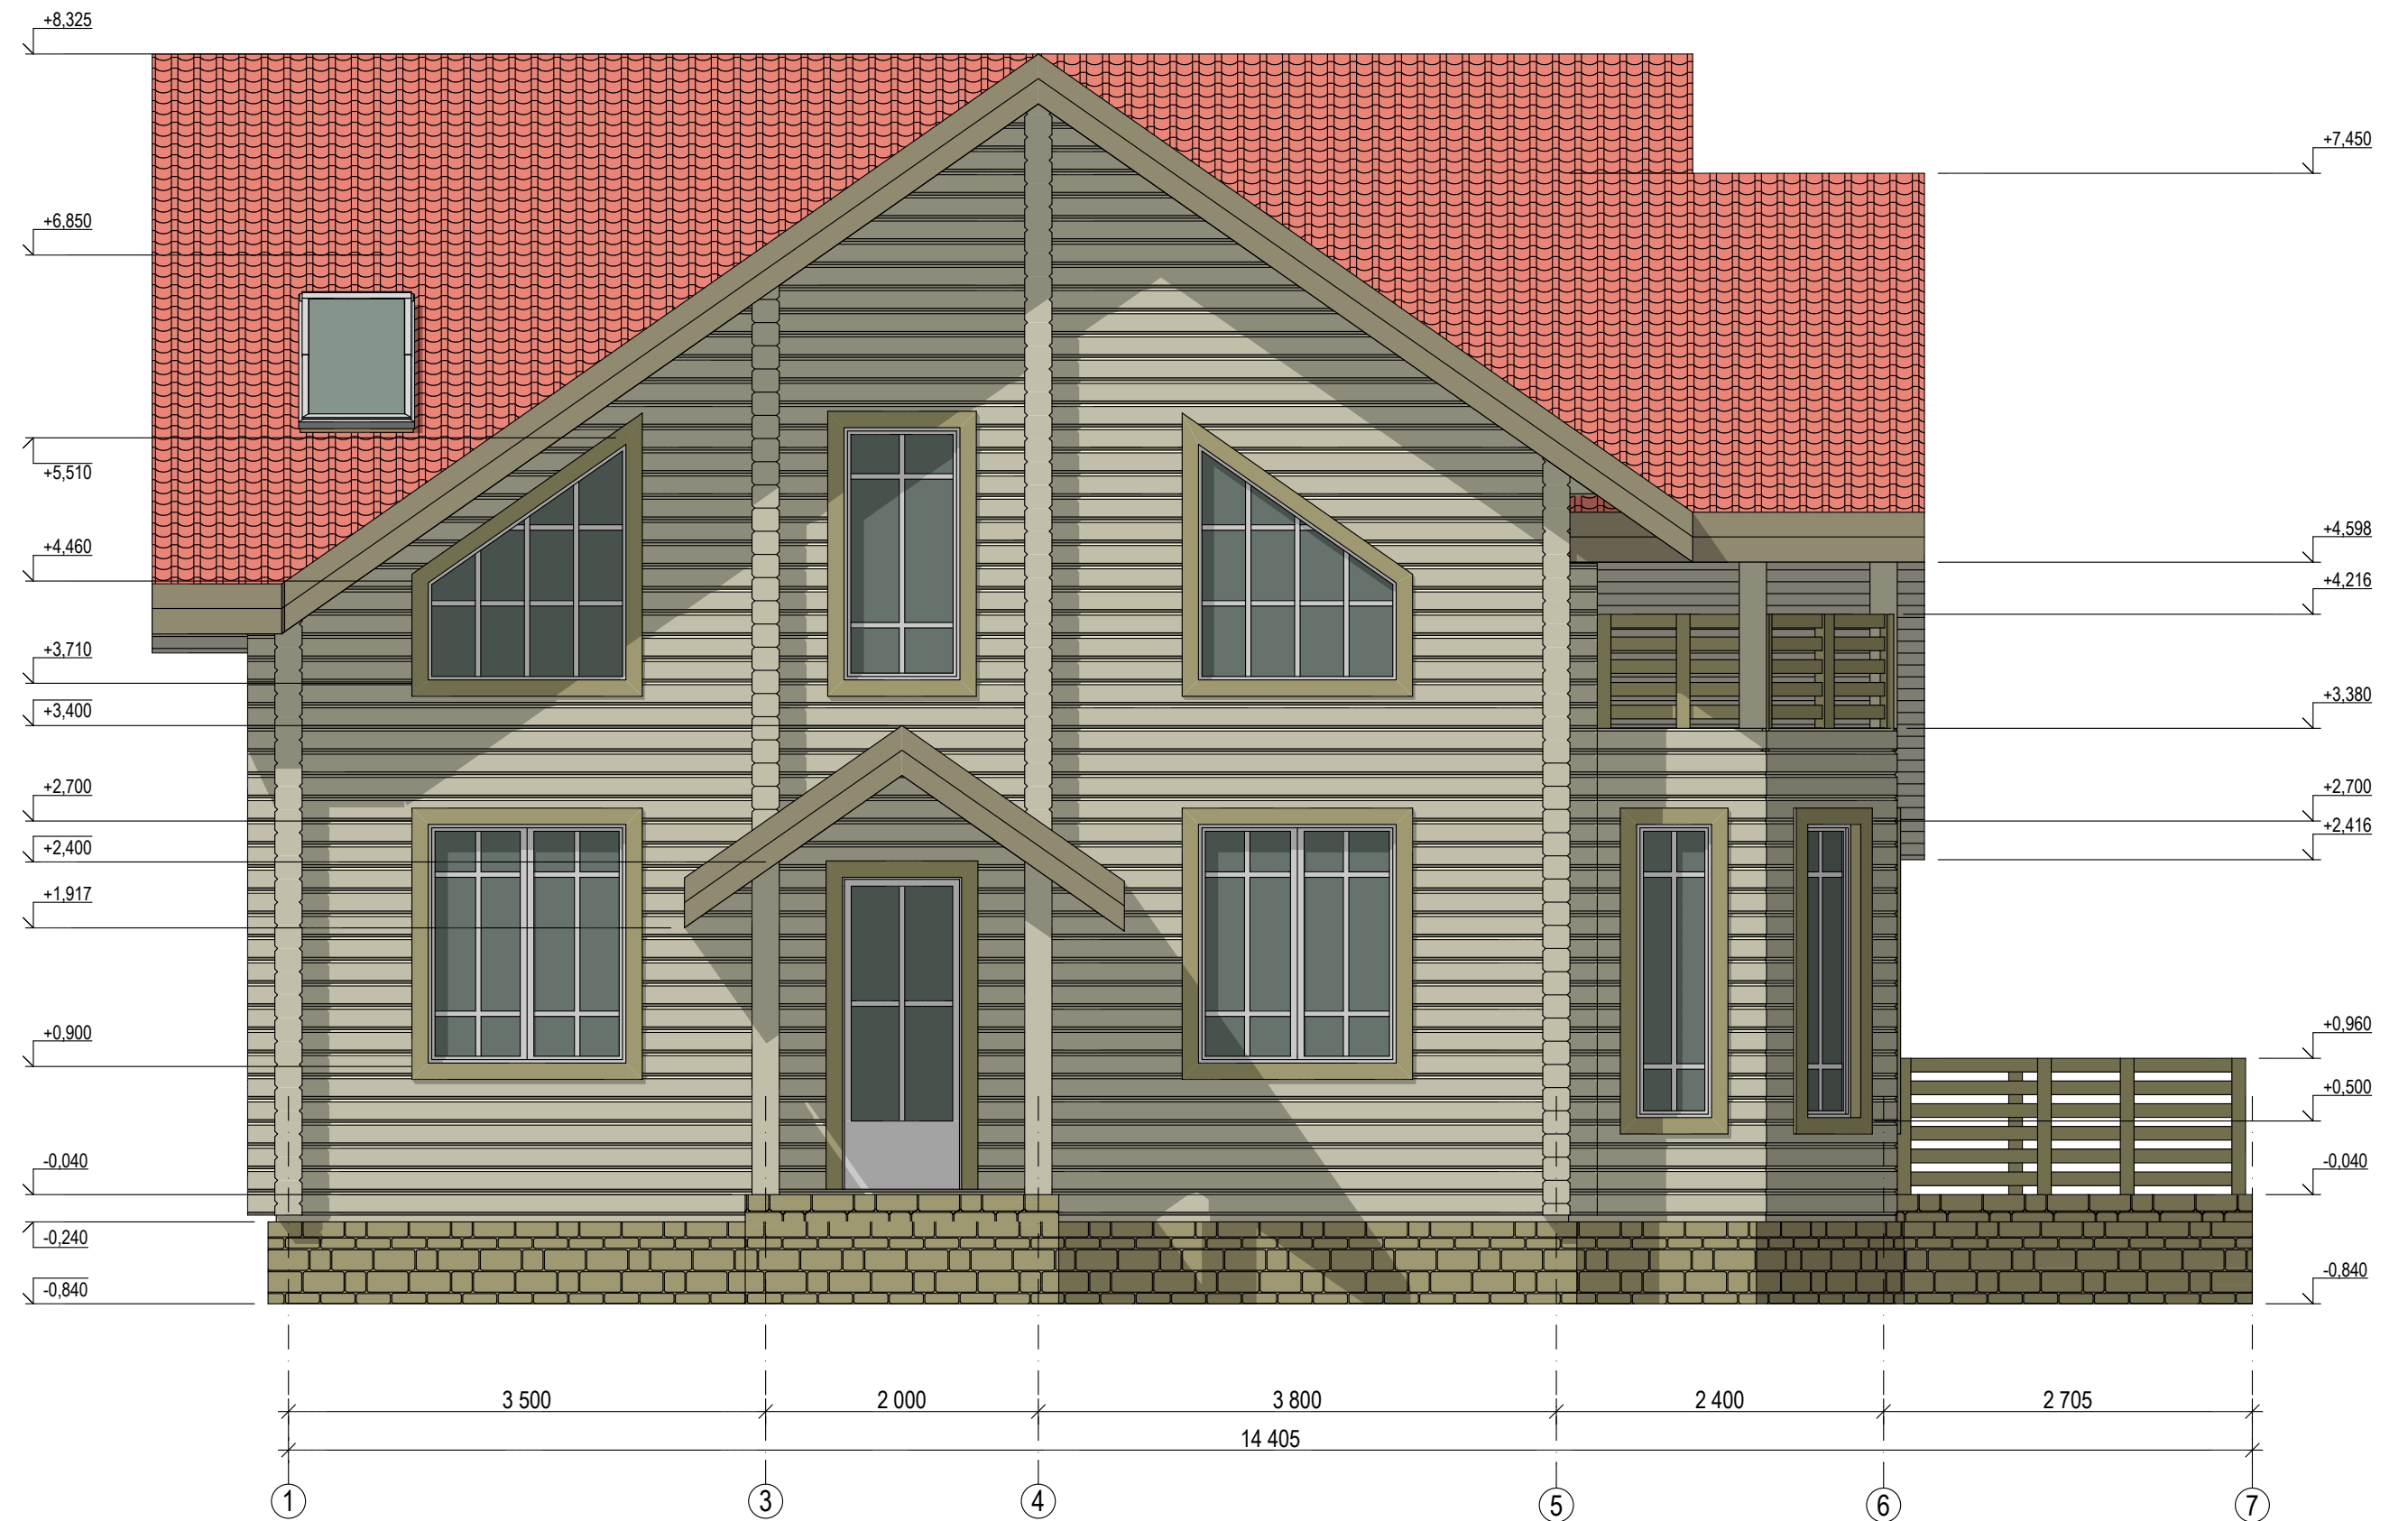


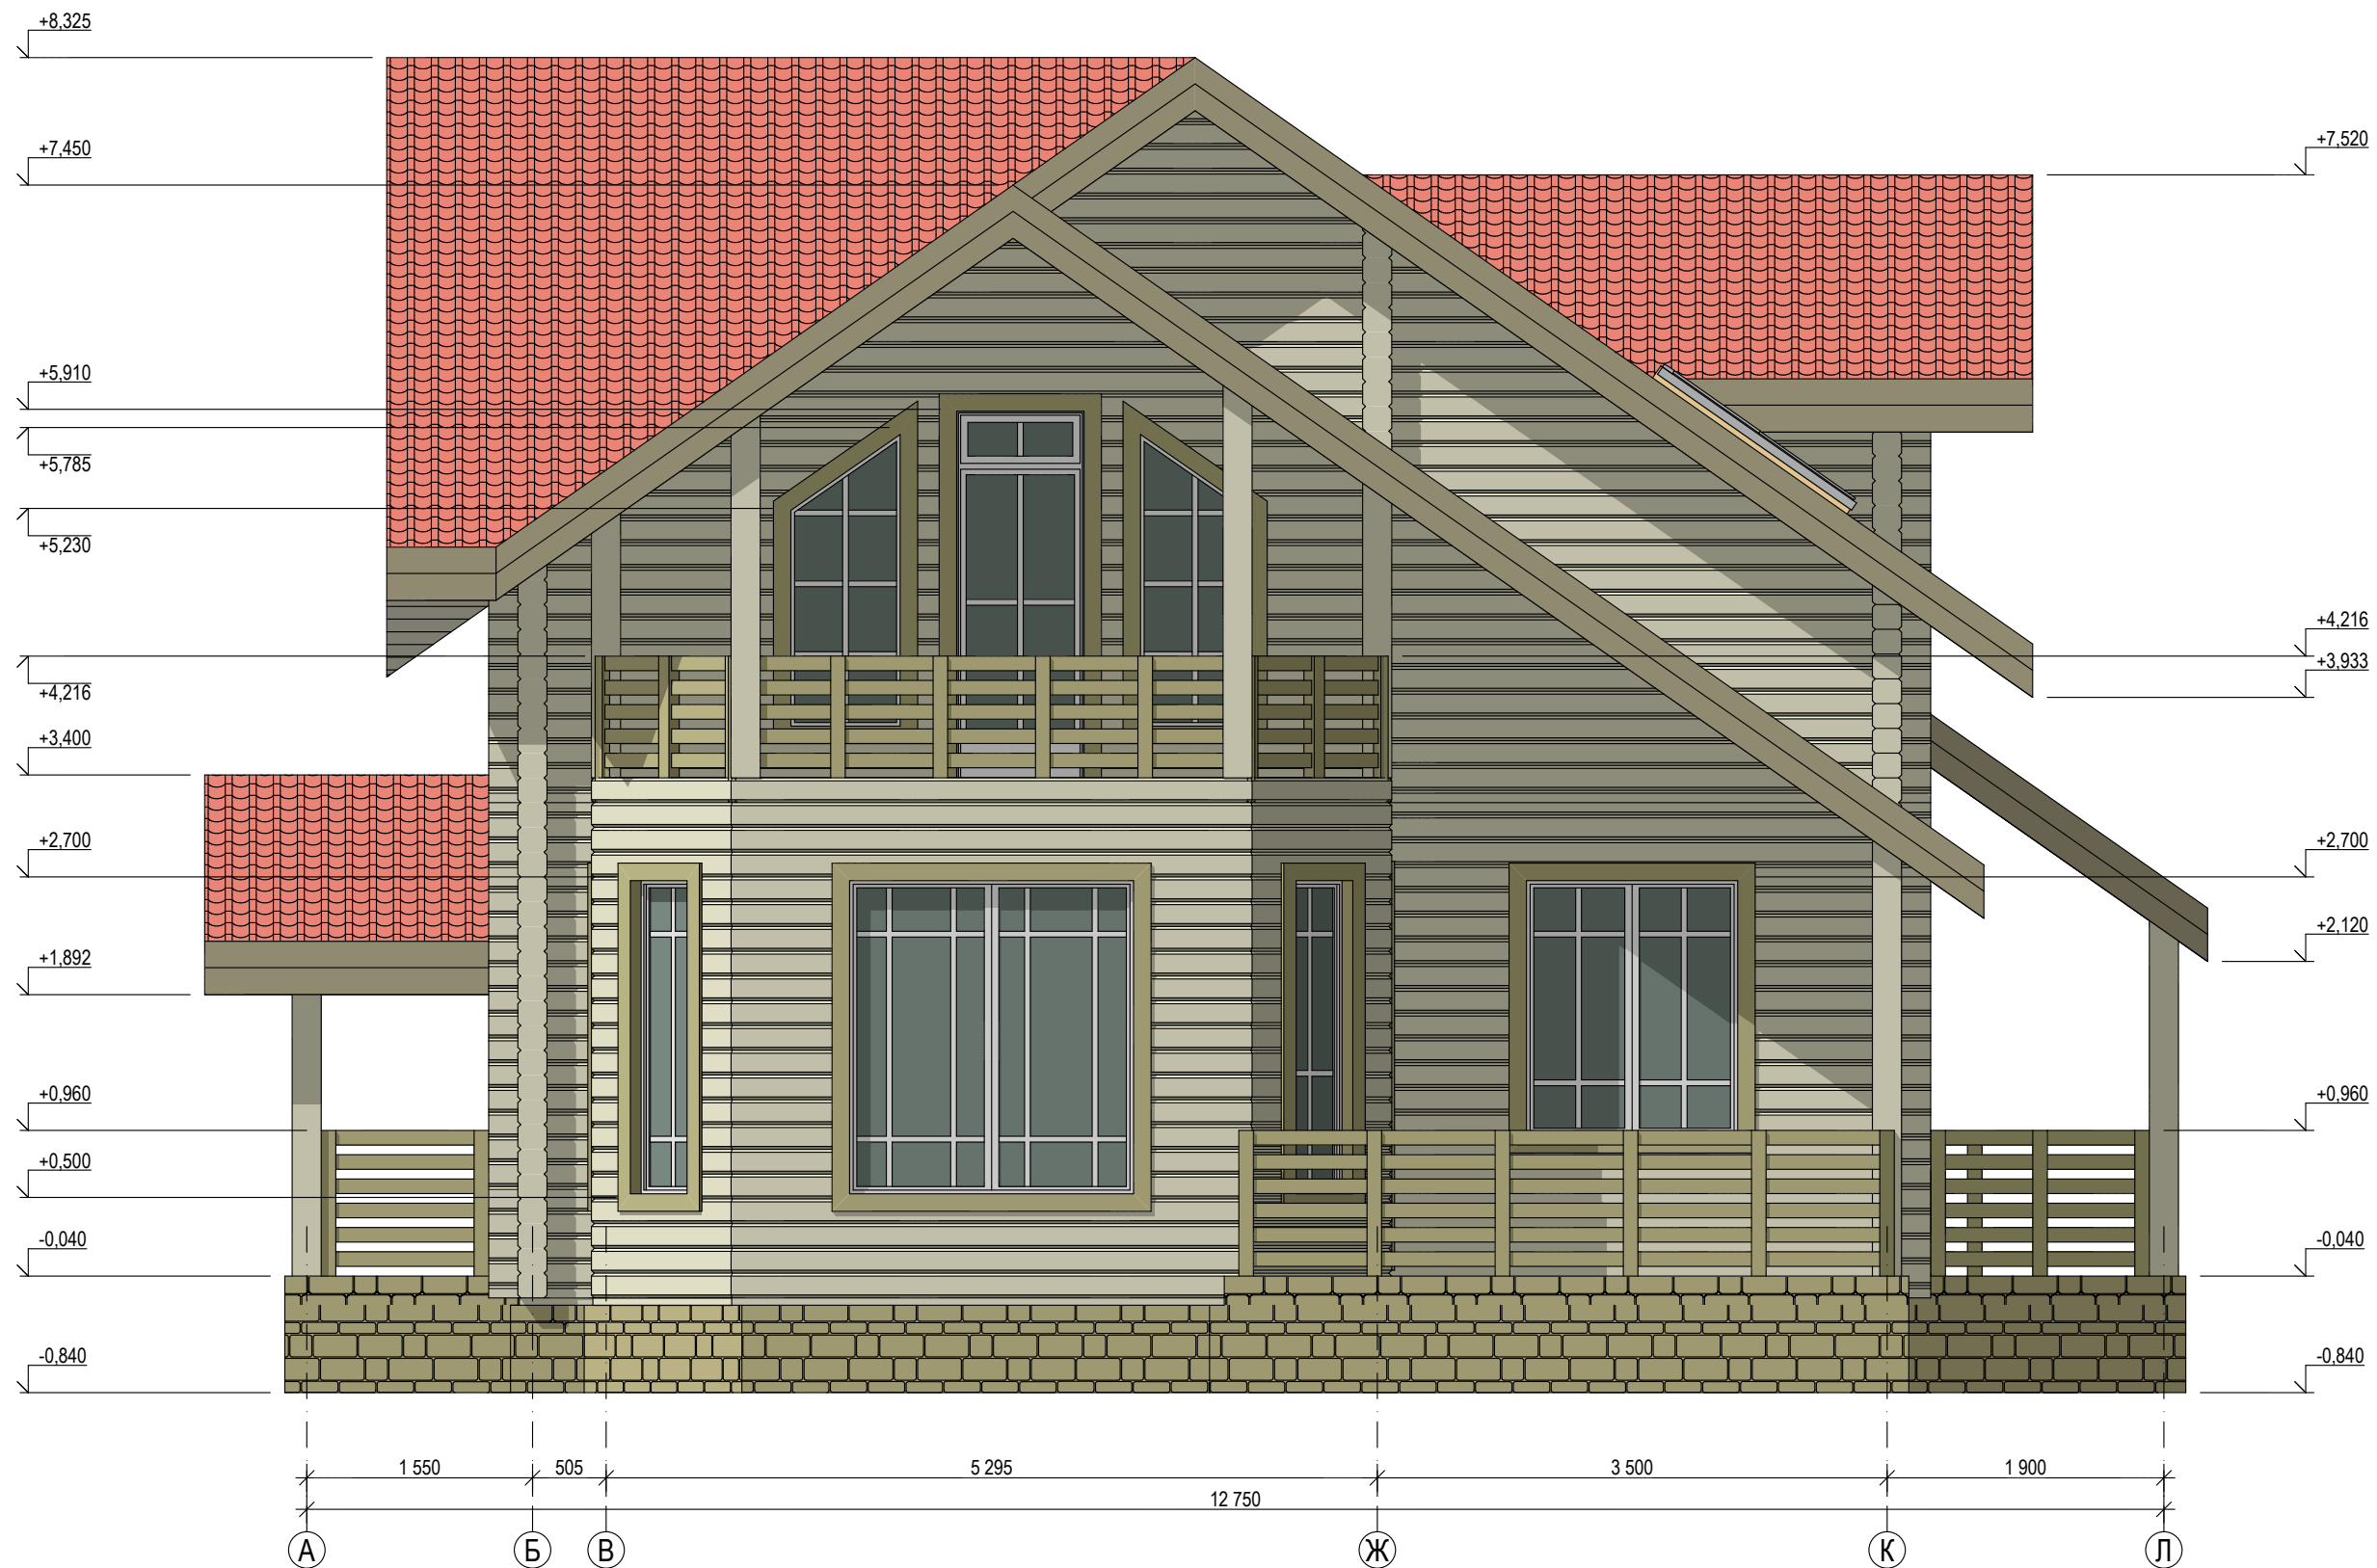
	Ф.И.О.	Подп.	Дата	Адрес			
ГАП				Индивидуальный жилой дом	Стадия	Лист	Листов
ГИП					П	04	9
Архитектор				Фасад в осях 1-7			
Проверил							
Права	Никифорова И.Г.						
Заказчик							




	Ф.И.О.	Подп.	Дата	Адрес		
ГАП				Индивидуальный жилой дом	Стадия	Лист
ГИП					П	05
Архитектор				Фасад в осях Л-А		Листов
Проверил						9
Права	Никифорова И.Г.					
Заказчик						





	Ф.И.О.	Подп.	Дата	Адрес			
ГАП				Индивидуальный жилой дом	Стадия	Лист	Листов
ГИП					П	06	9
Архитектор				Фасад в осях 7-1			
Проверил							
Права	Никифорова И.Г.						
Заказчик							




	Ф.И.О.	Подп.	Дата	Адрес			
ГАП				Индивидуальный жилой дом	Стадия	Лист	Листов
ГИП					П	07	9
Архитектор				Фасад в осях А-Л			
Проверил							
Права	Никифорова И.Г.						
Заказчик							



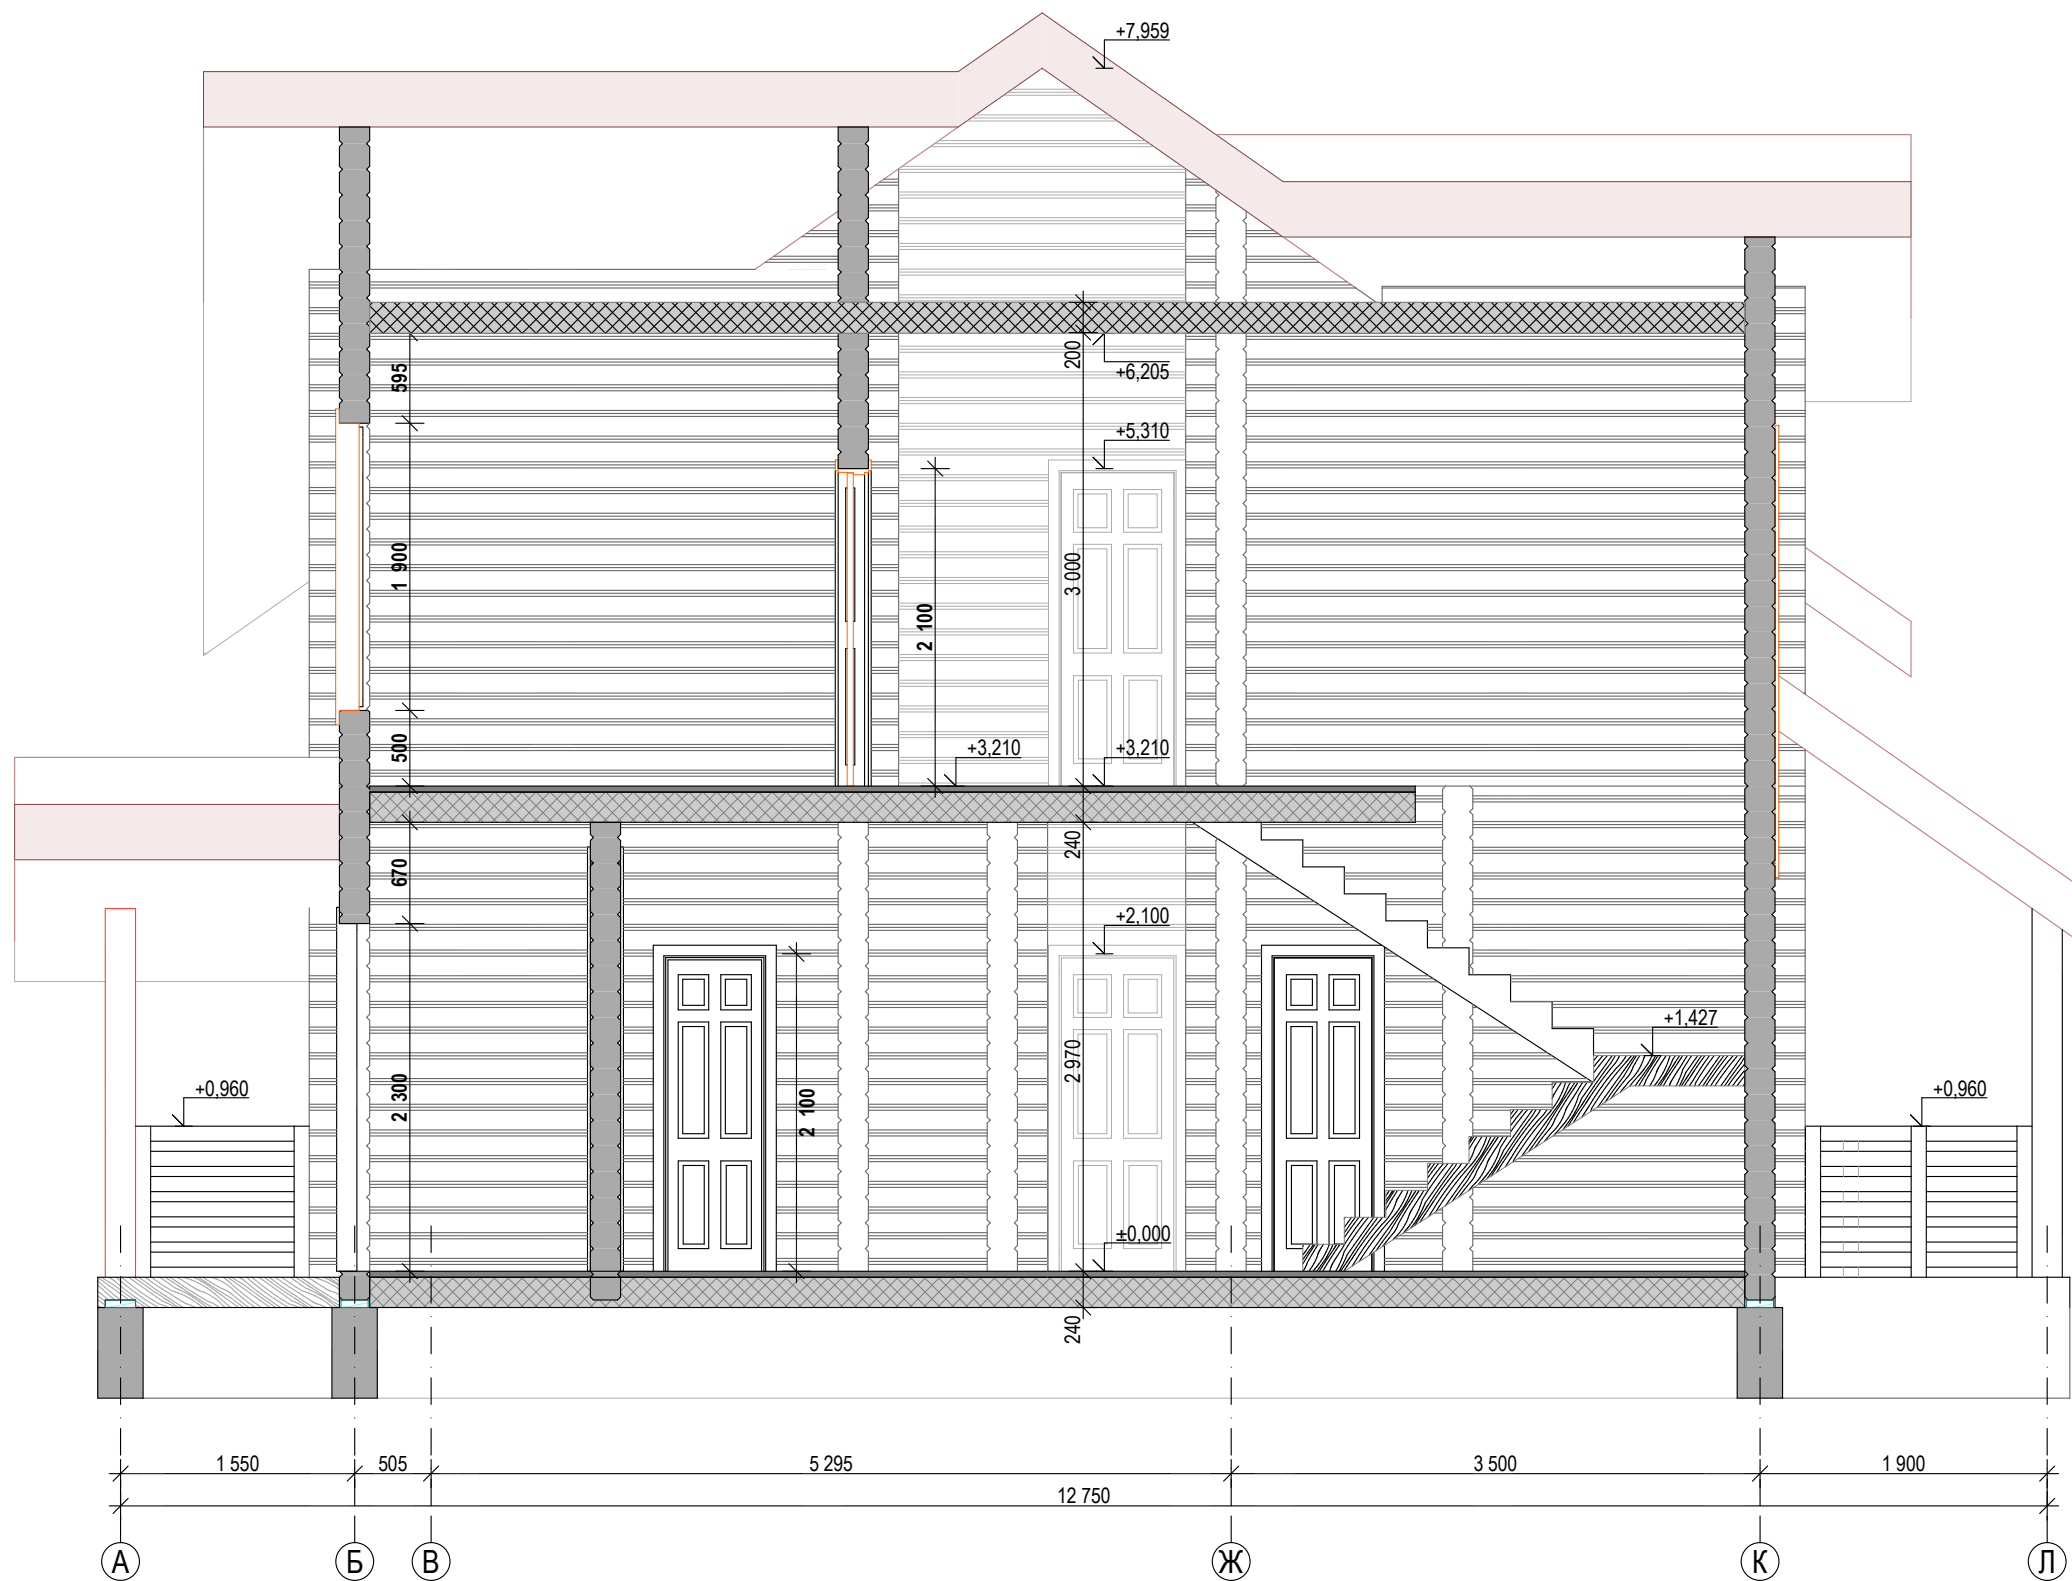

	Ф.И.О.	Подп.	Дата	Адрес			
ГАП				Индивидуальный жилой дом	Стадия	Лист	Листов
ГИП					П	08	9
Архитектор				Разрез 1-1			
Проверил							
Права	Никифорова И.Г.						
Заказчик							

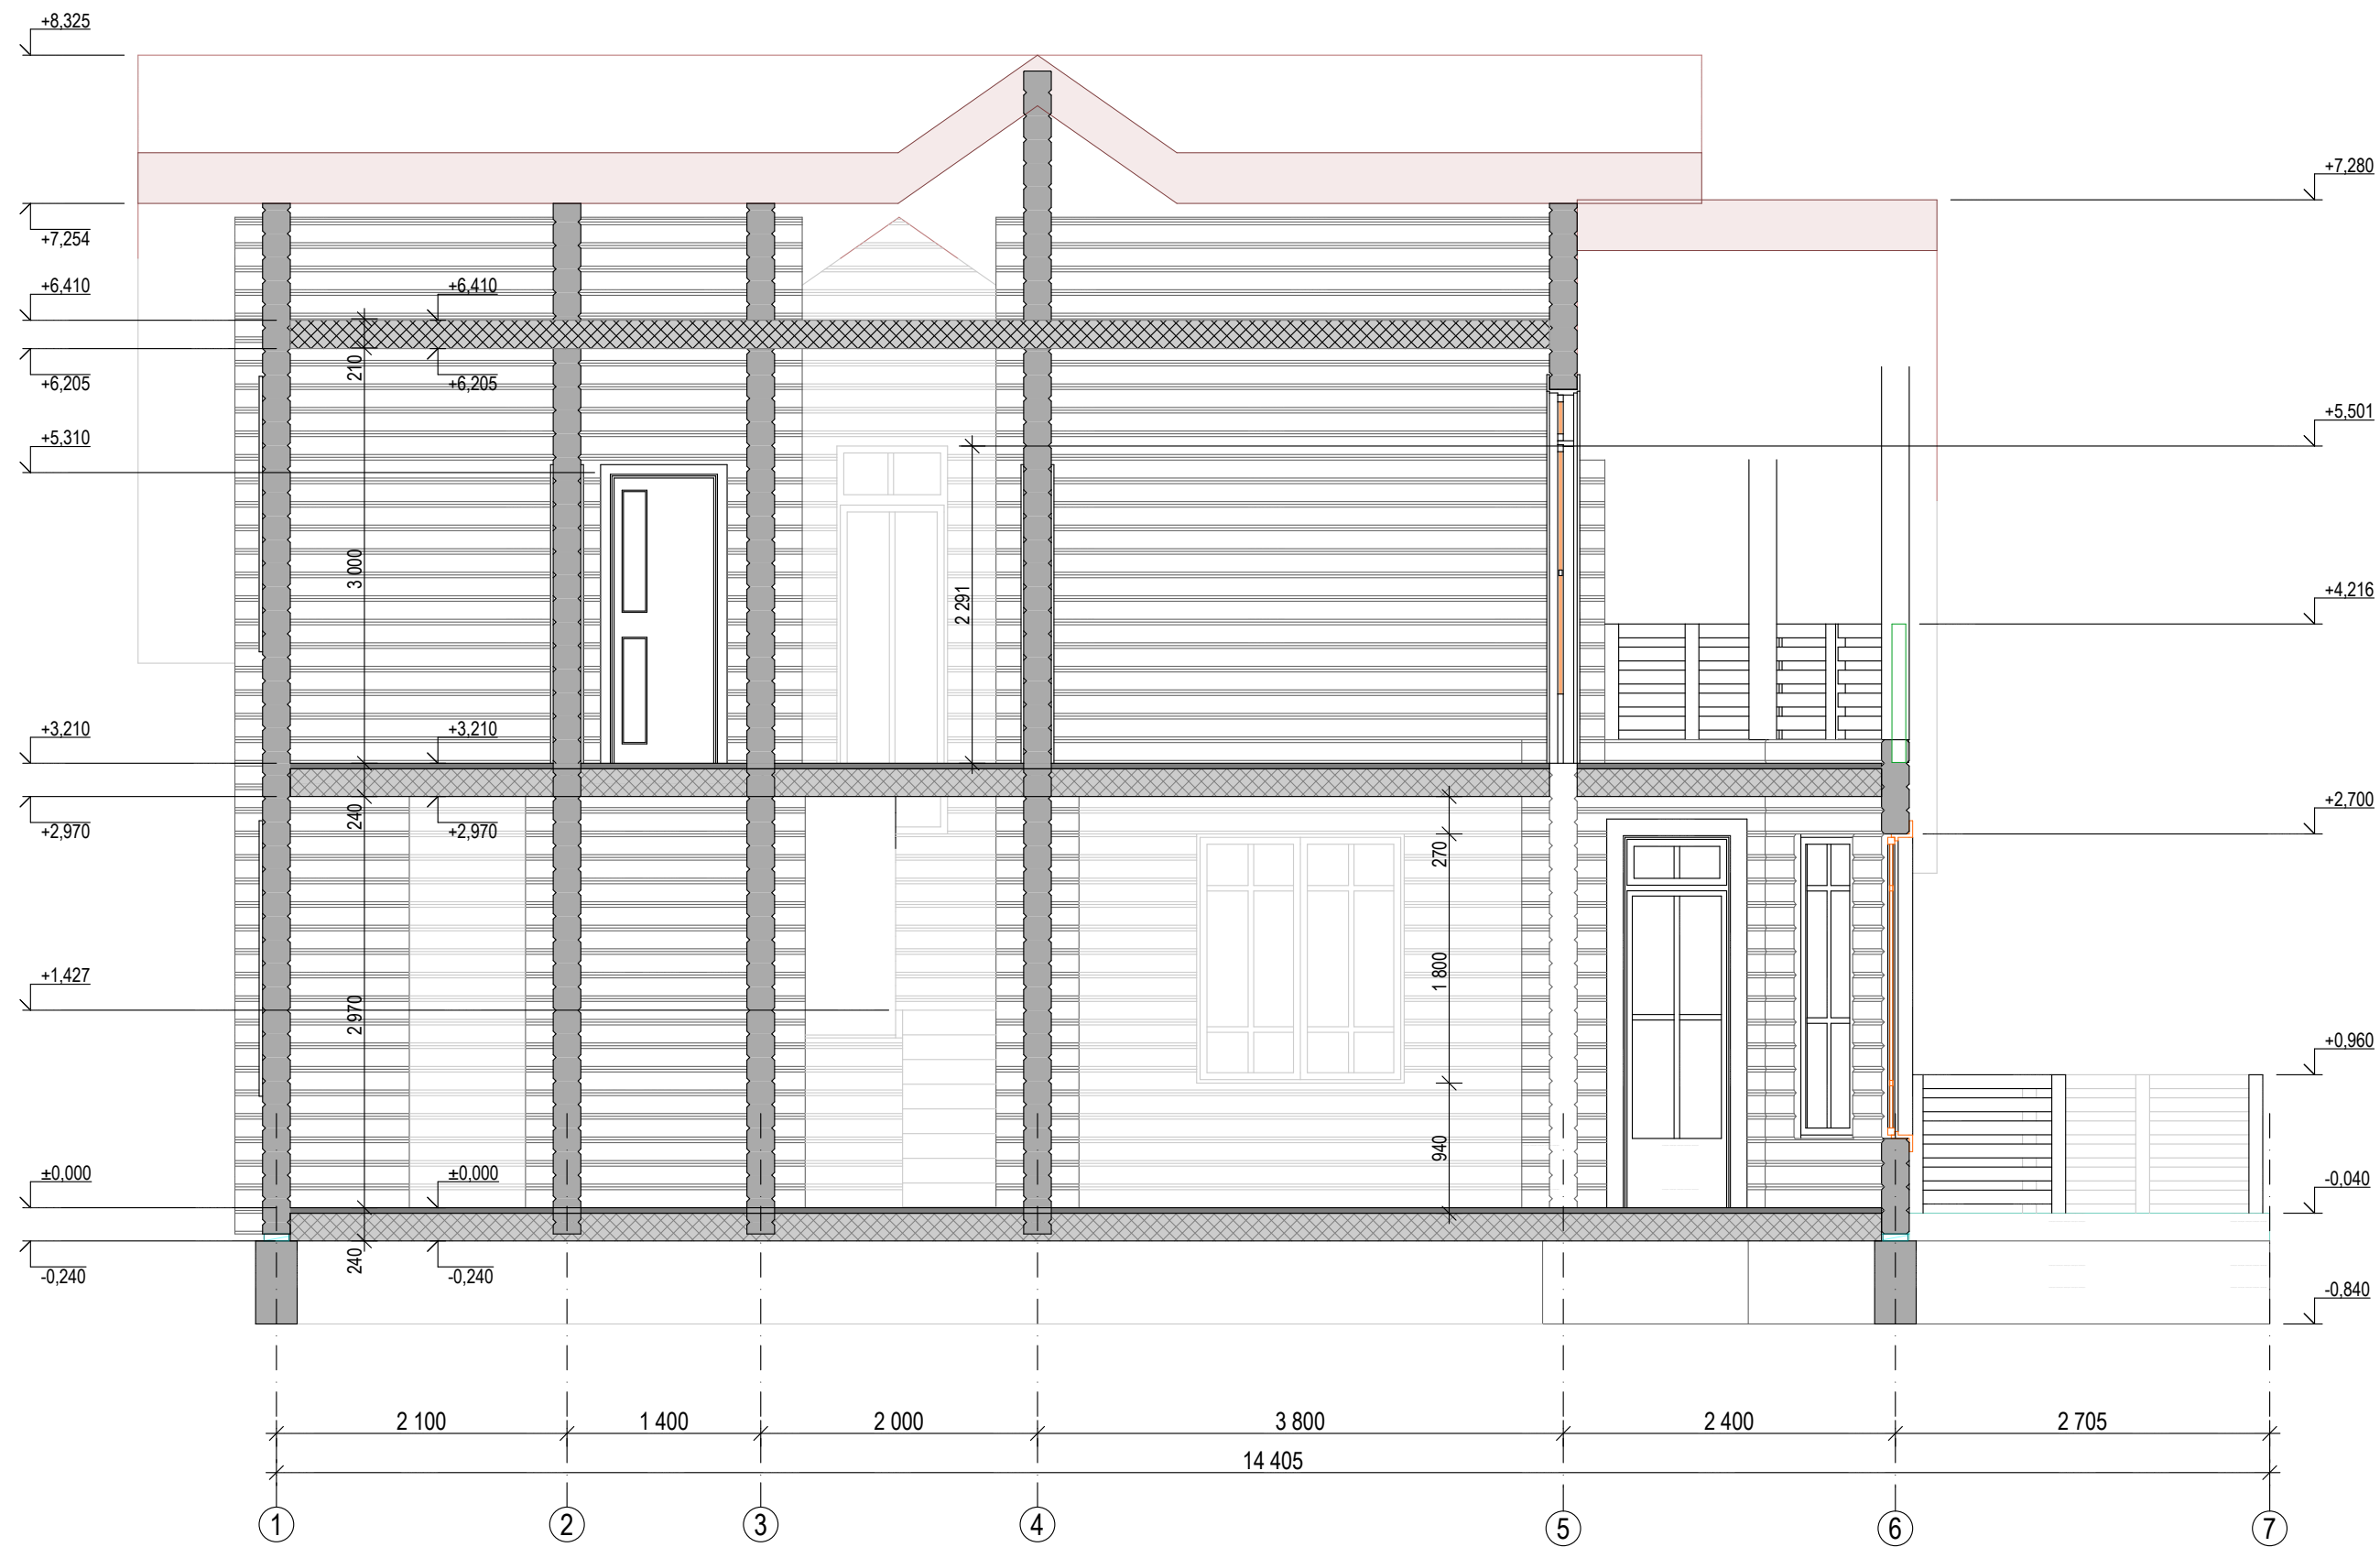

	Ф.И.О.	Подп.	Дата	Адрес			
ГАП				Индивидуальный жилой дом	Стадия	Лист	Листов
ГИП					П	09	9
Архитектор				Разрез 2-2			
Проверил							
Права	Никифорова И.Г.						
Заказчик							